

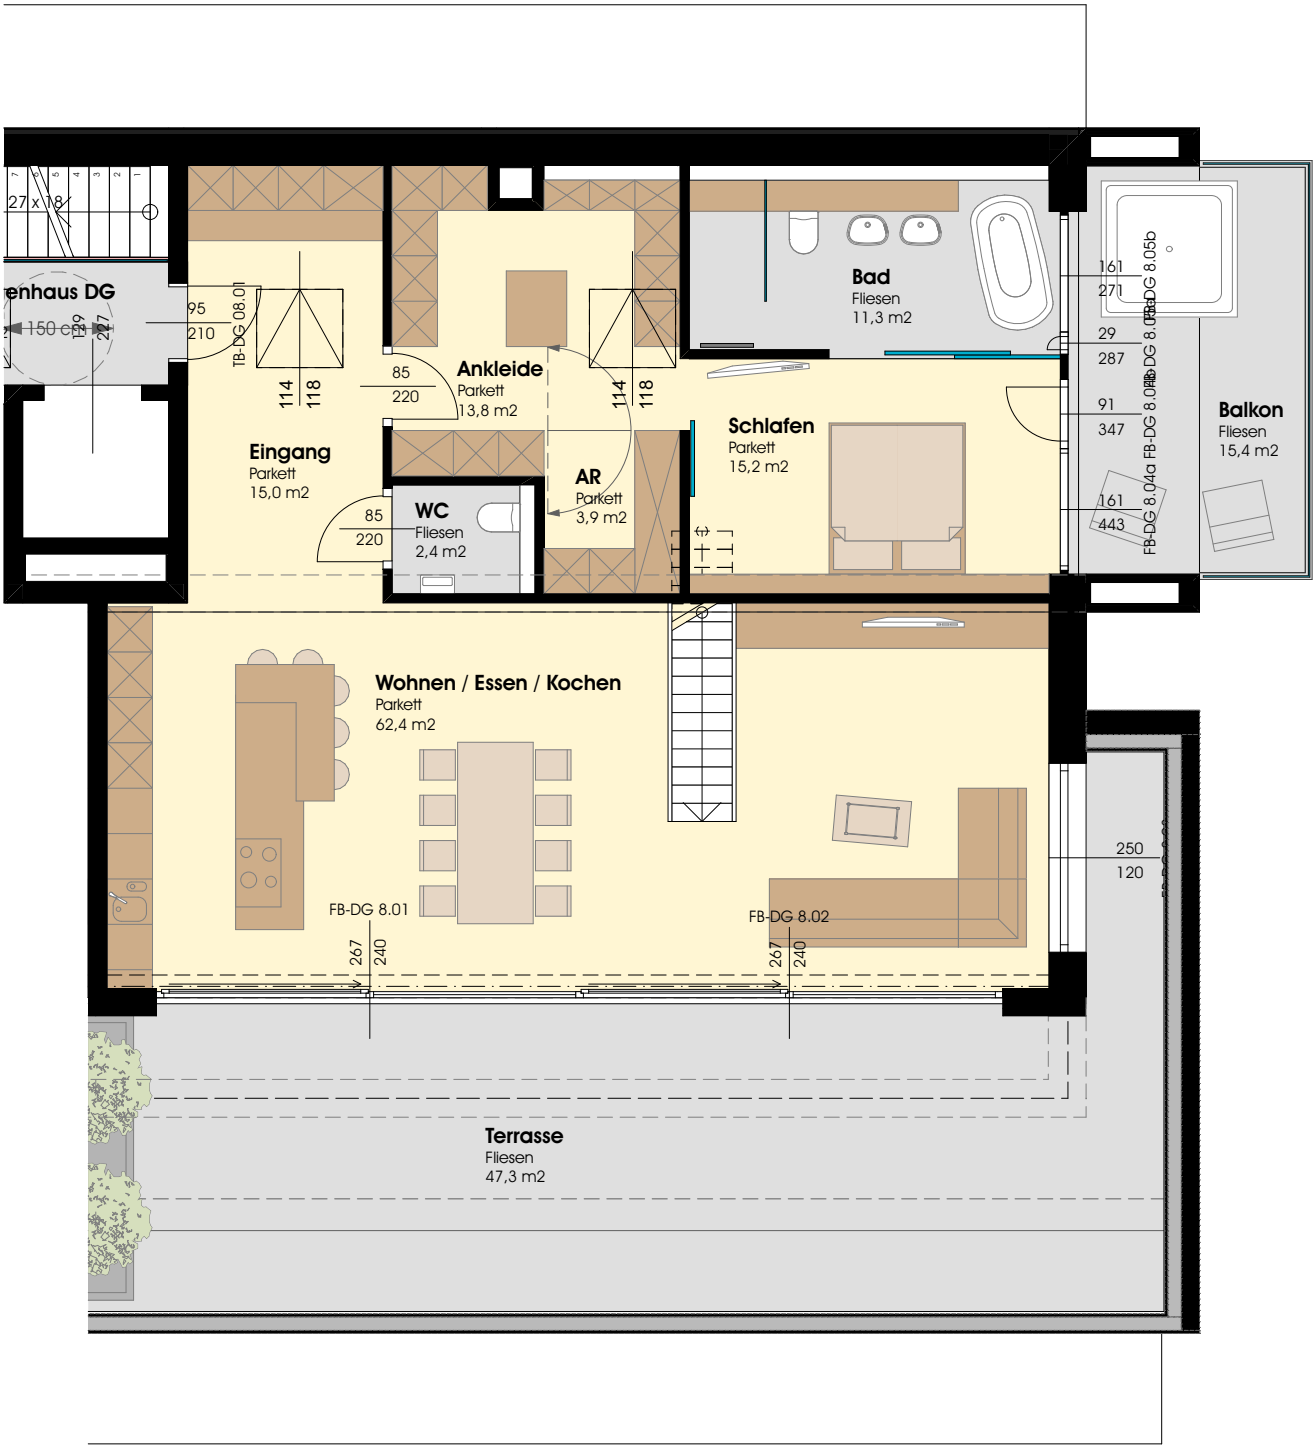


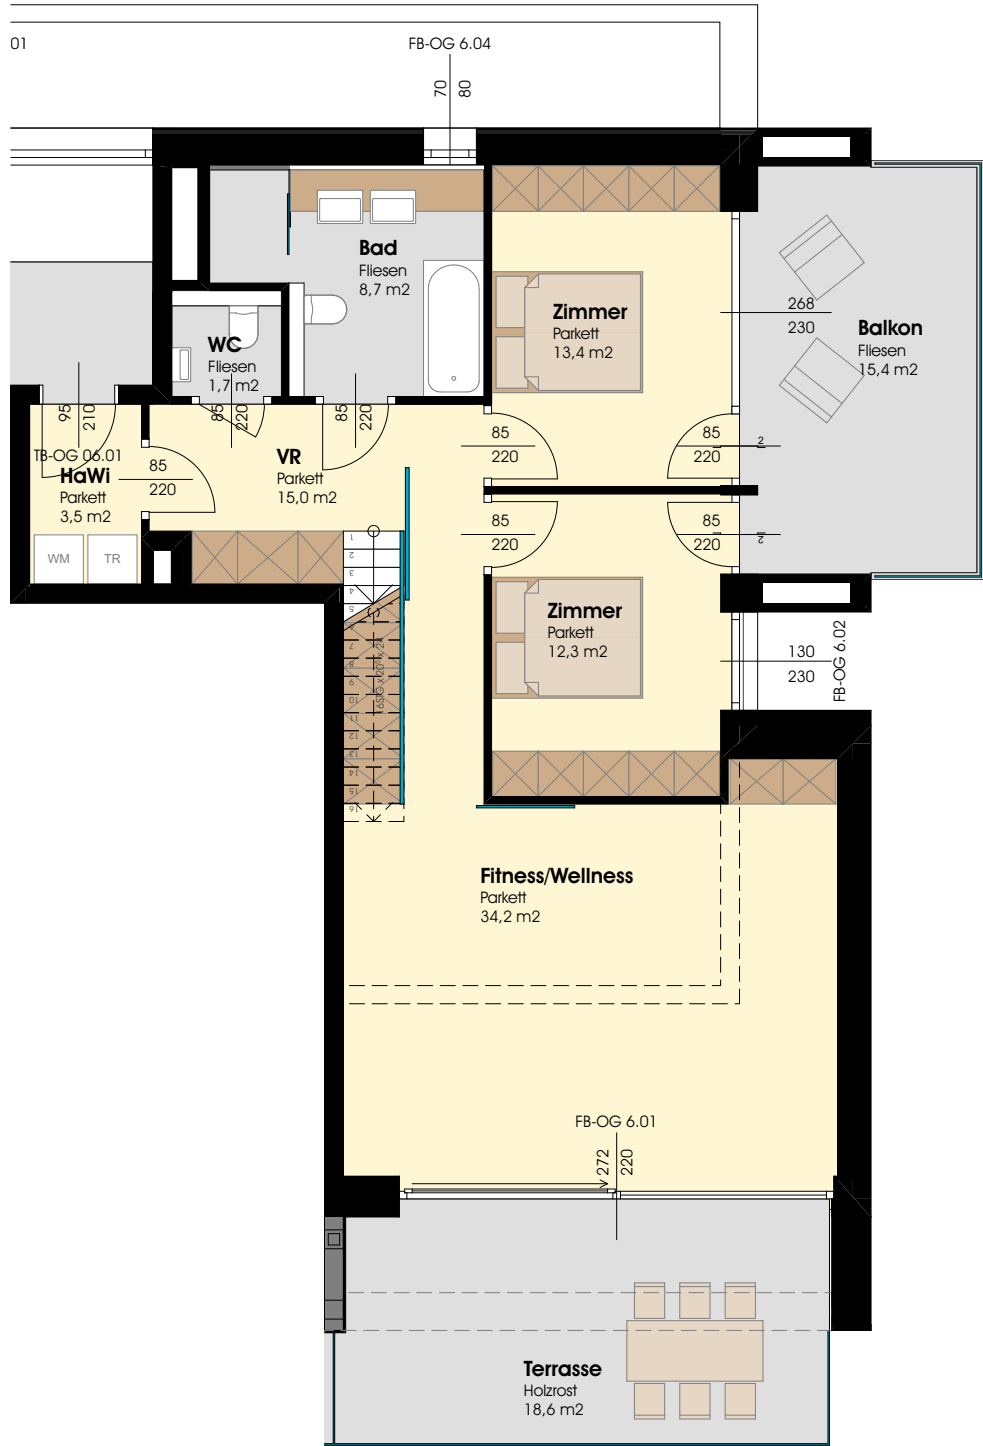

ENT Maisonette BTB Top B6/B8
±0,00 = 432,80

BAUHERR TH7 Projekt GmbH Steinbacherstraße 12, 5310 Mondsee	BAUVORRHABEN: th7 - dr. sylvester str. 8 8a Dr. Sylvester-Strasse 8 8a, 5020 Salzburg	PLAN NR.: 14015 - AUSF.27.b.8	PLANUNGSSTUFE: Ausführung	DATUM: 22.10.21	Plantitel: Top B8/B6_ENT	MASSTAB: 1:100
---	---	----------------------------------	------------------------------	--------------------	-----------------------------	-------------------

BAUHERR TH7 Projekt GmbH Steinbacherstraße 12, 5310 Mondsee	BAUVORRHABEN: th7 - dr. sylvester str. 8 8a Dr. Sylvester-Strasse 8 8a, 5020 Salzburg	PLAN NR.: 14015 - AUSF.27.b.8	PLANUNGSSTUFE: Ausführung	DATUM: 22.10.21	Plantitel: Top B8/B6_ENT_VARIANTEN	MASSTAB: 1:100
--	--	----------------------------------	-------------------------------------	---------------------------	--	--------------------------

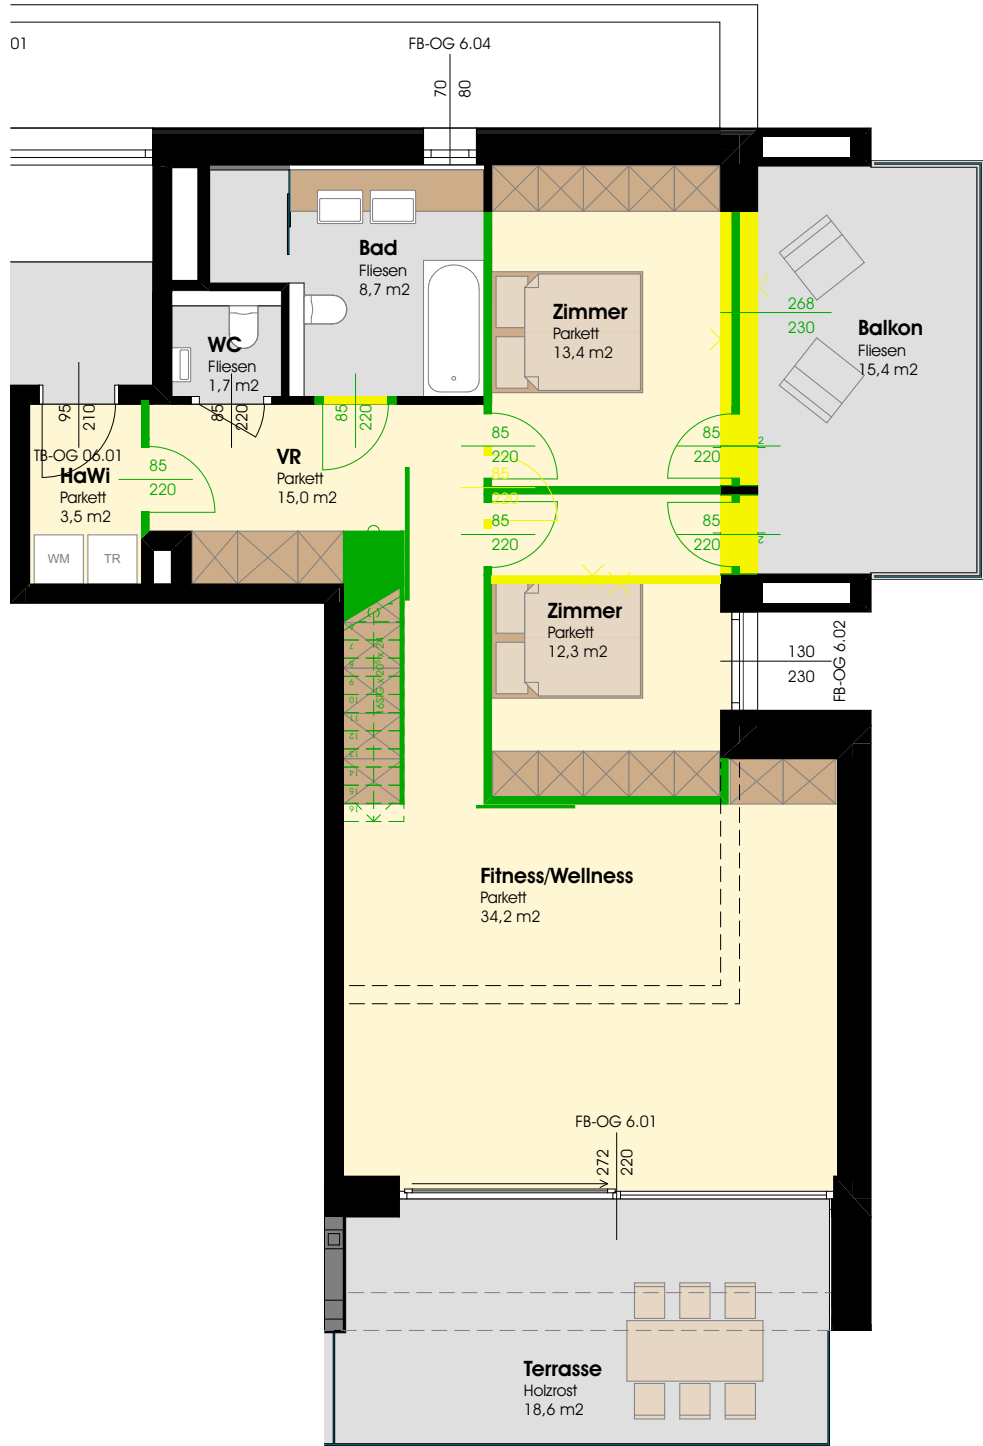

ABBRUCH

NEUBAU

ENT Maisonette BTB Top B6/B8

±0,00 =432,80

BAUHERR TH7 Projekt GmbH Steinbacherstraße 12, 5310 Mondsee	BAUVORRHABEN: th7 - dr. sylvester str. 8 8a Dr. Sylvester-Strasse 8 8a, 5020 Salzburg	PLAN NR.: 14015 - AUSF.27.b.8	PLANUNGSSTUFE: Ausführung	DATUM: 22.10.21	Plantitel: Top B8/B6_Abbruch/Neu	MASSTAB: 1:100
---	---	----------------------------------	------------------------------	--------------------	-------------------------------------	-------------------