



IMBERG
PLATZ

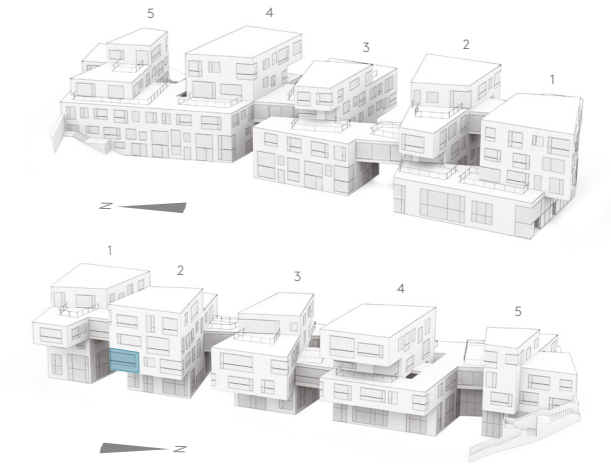

TOP 08
1. OBERGESCHOSS

	RAUMHÖHEN**	
Vorraum	2,85 m	6,91 m ²
Schlafen	2,85 m	16,54 m ²
Bad	2,85 m	6,98 m ²
WC	2,85 m	2,10 m ²
Kochen/Essen/Wohnen	2,85 m	29,11 m ²
AR	2,45 m	2,14 m ²
WOHNFLÄCHE*		63,78 m²
Keller		6,27 m ²
PREIS		€ 877.000,00
Parkplatz Tiefgarage		€ 38.000,00

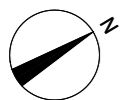

Maßstab 1:100 | 1 m | 2 m | 3 m

Planungsstand 01/09/2022, Änderungen vorbehalten.

*Fläche gemäß §2 WEG **Rohbaumaße