



IMBERG
PLATZ

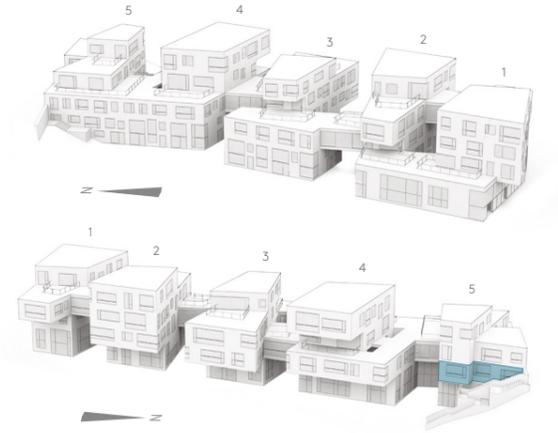

TOP 35
1. OBERGESCHOSS

	RAUMHÖHEN**	
Vorraum	2,75 m	6,59 m ²
Kochen/Essen/Wohnen	2,75 m	46,87 m ²
WC	2,75 m	1,99 m ²
AR	2,35 m	3,08 m ²
Bad	2,75 m	8,95 m ²
Schlafen	2,75 m	21,17 m ²
WOHNFLÄCHE GESAMT		88,65 m²
Keller		11,18 m ²
PREIS		€ 1.240.000,00
Parkplatz Tiefgarage		€ 38.000,00

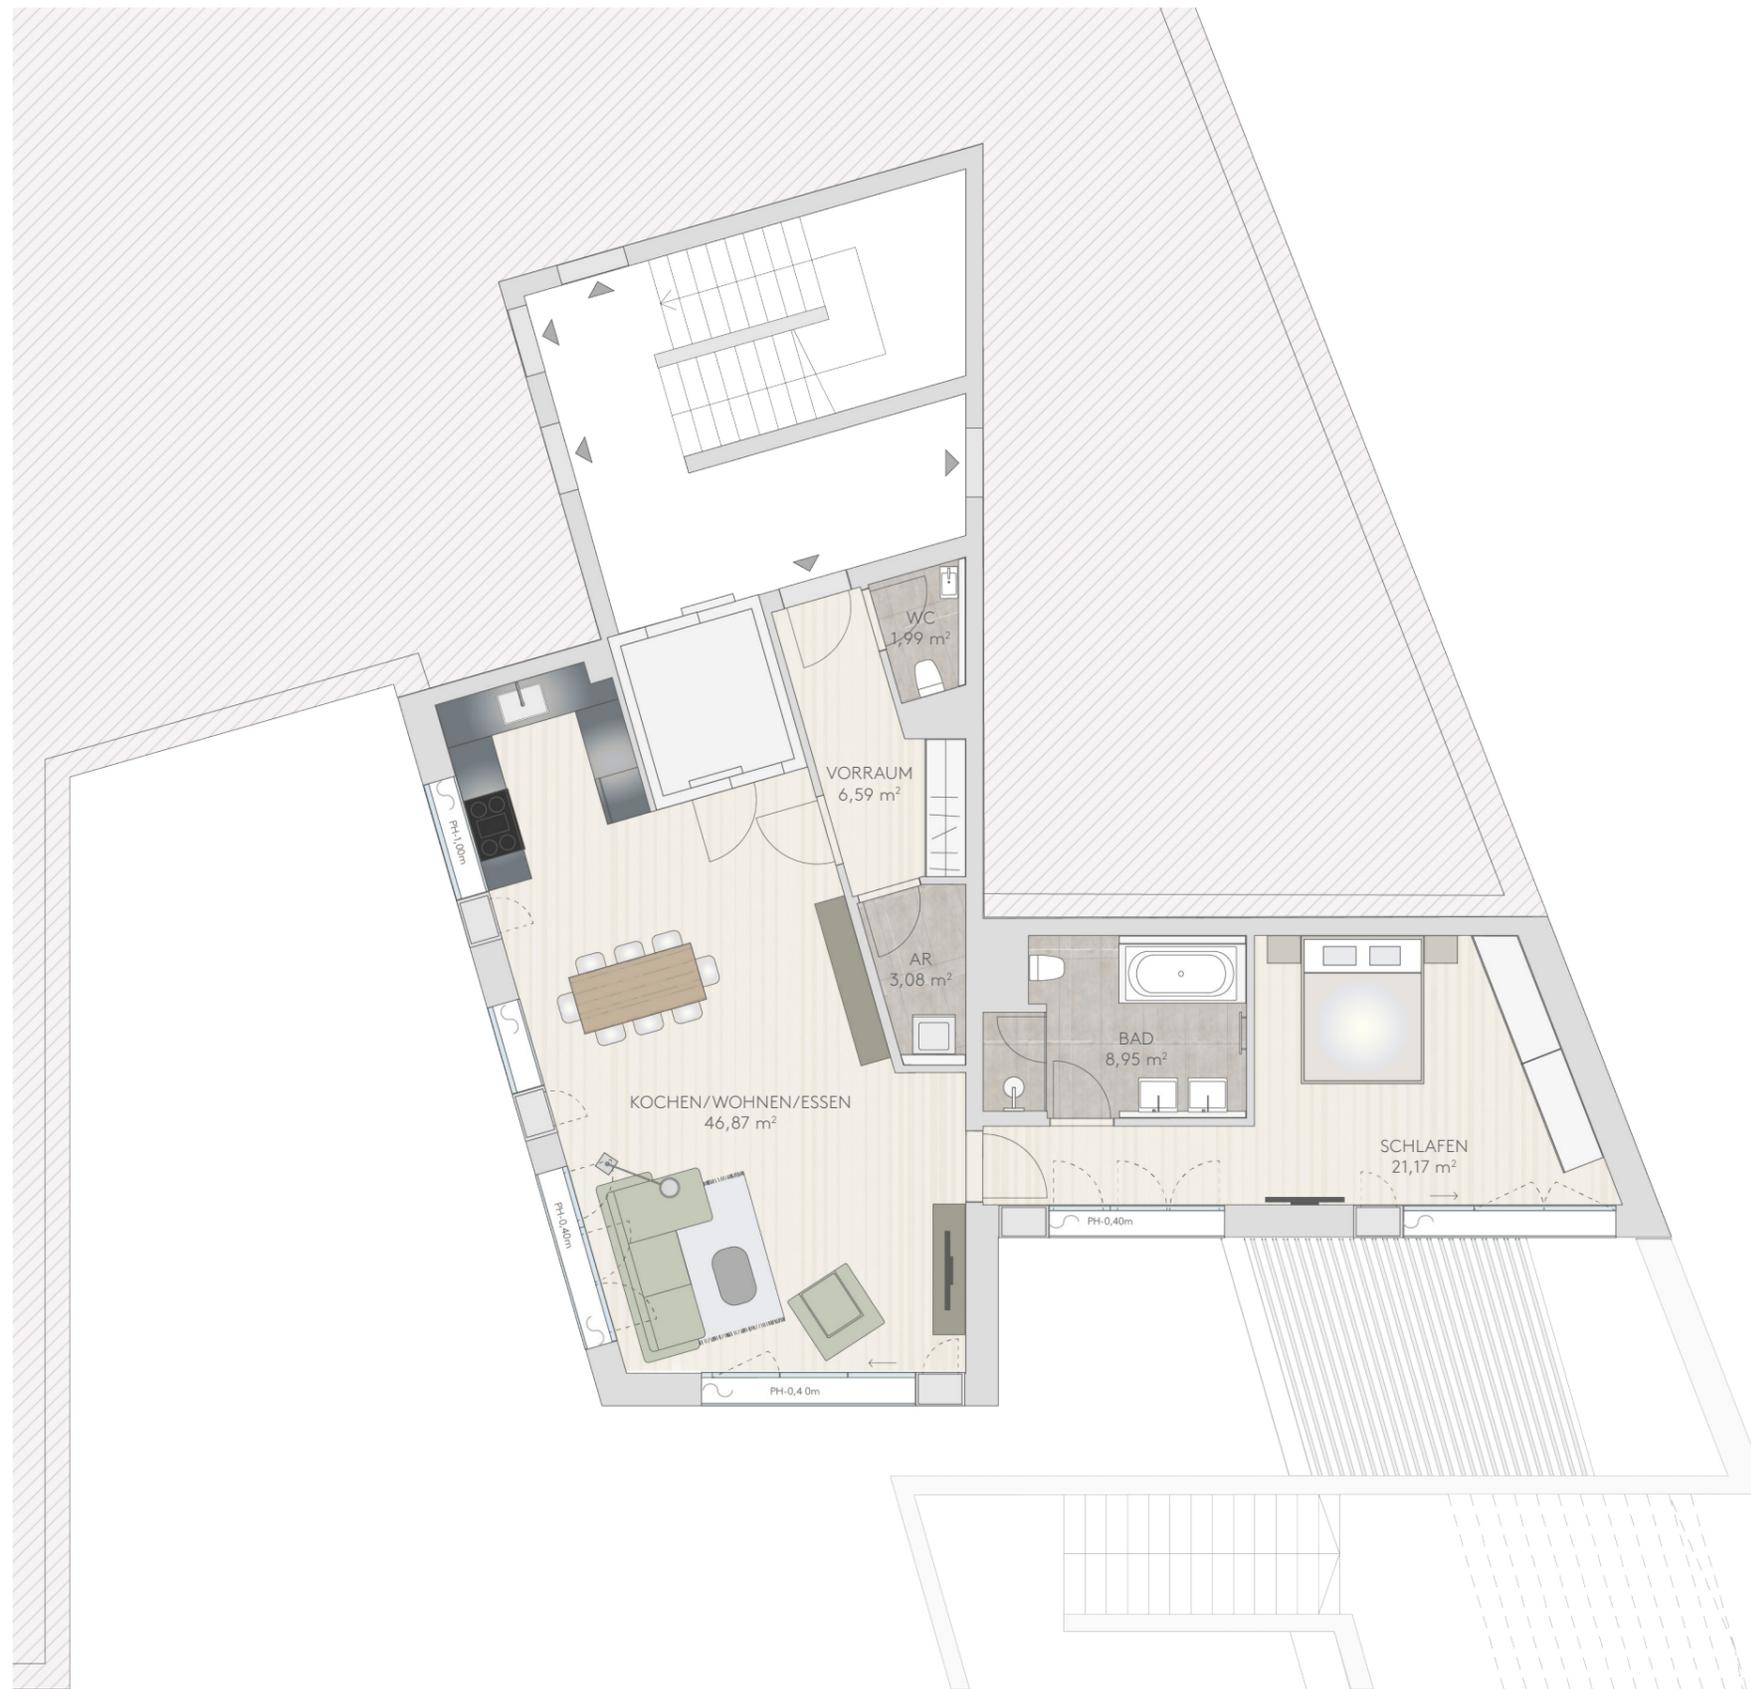

Maßstab 1:100 | 1 m | 2 m | 3 m

Planungsstand 01/09/2022, Änderungen vorbehalten.

*Fläche gemäß §2 WEG **Rohbaumaße