



4. Obergeschoss

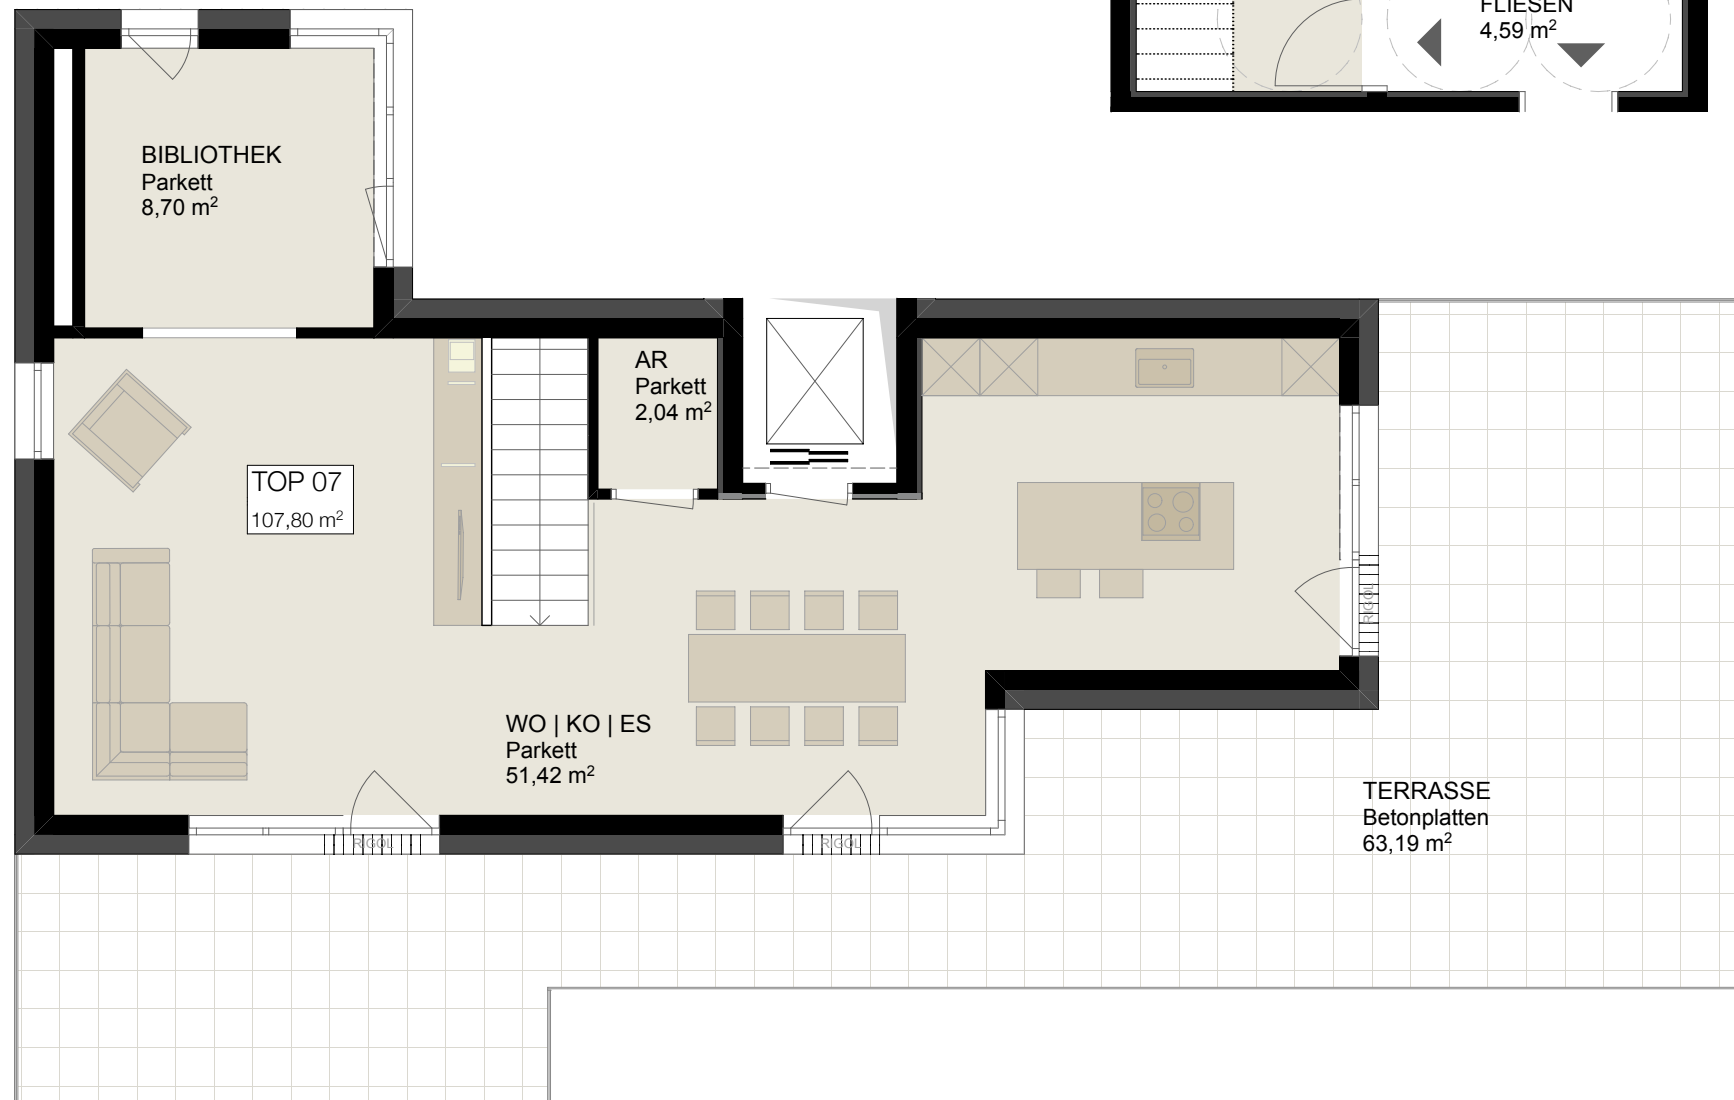

Dachgeschoss



Parkplatz

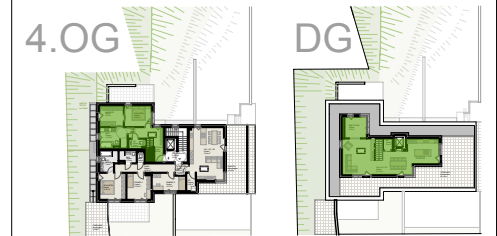

Lage im Geschoss

4. OG	
ANKLEIDE	9,57
BAD	10,75
GANG	5,26
SCHLAFEN	10,85
VORRAUM	6,37
WC	2,84
Summe	45,64 m²
DG	
AR	2,04
BIBLIOTHEK	8,70
WO KO ES	51,42
Summe	62,16 m²
Summe 4. OG + DG	107,80 m²
TERRASSE	63,19 m ²
GARTEN	ca. 45 m ²

TOP 07 | Verkaufspläne
RAUMPROJEKT HENNDORF

DATUM	24.05.23	M	1:75
-------	----------	---	------

Bauträger RaumProjekt
 Römerstraße 2a
 A-5301 Eugendorf
 Tel.: +43 (0) 6225 286 83 83
 office@raum-projekt.com
 www.raum-projekt.com

berger.hofmann og
 architektur
 Grazer Bundesstraße 26A - 5023 Salzburg
 Ruf: 0662/ 43 60 11 Fax: 0662/ 43 60 08
 e - Mail: office@archb-h.at www.archb-h.at

